



Voorgevel




Rechterzijgevel

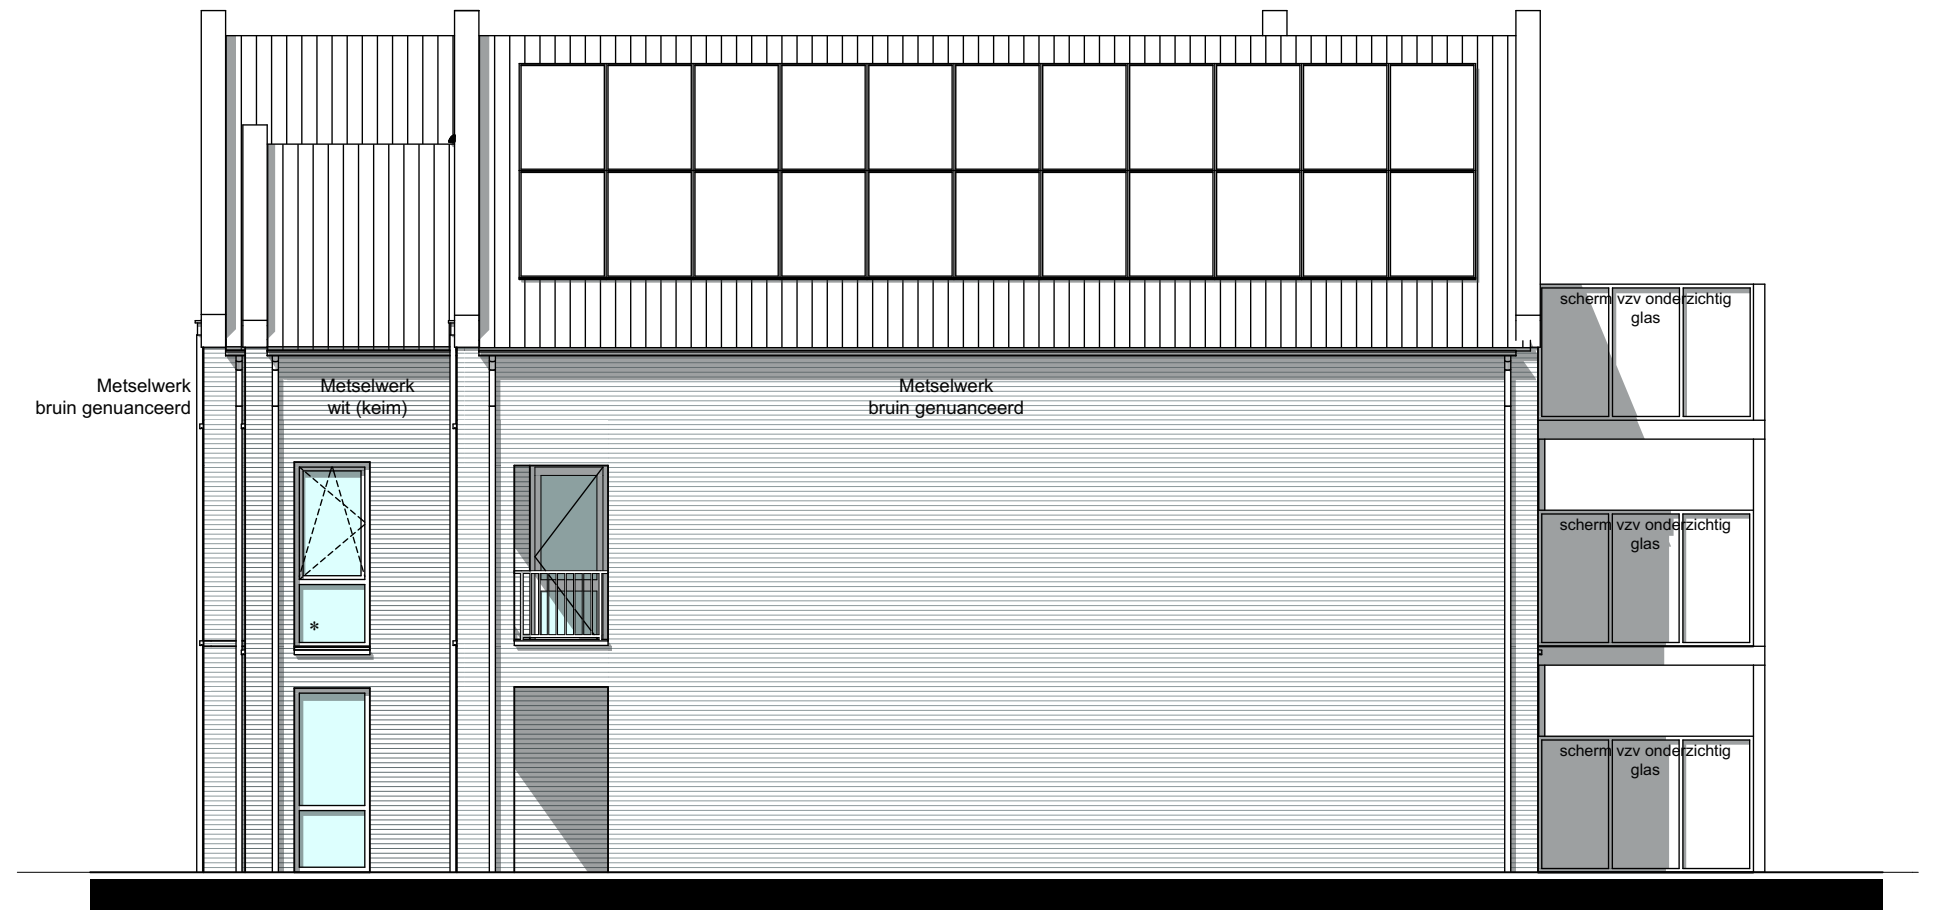

Achtergevel

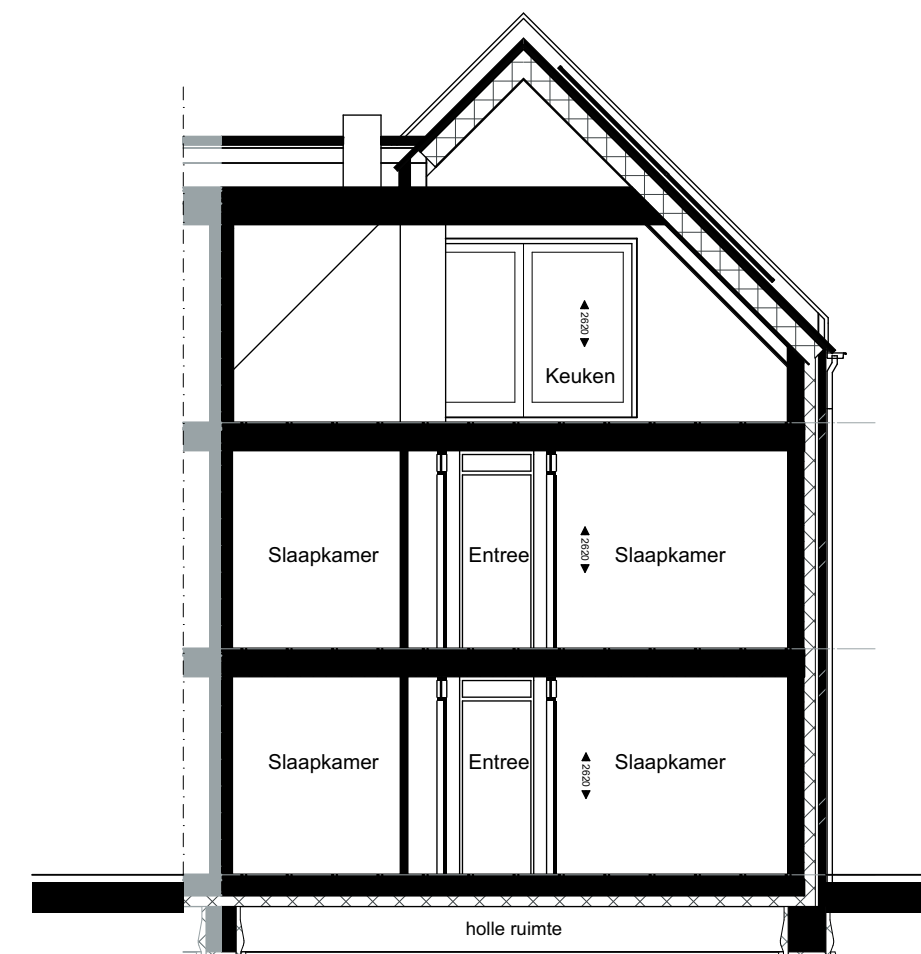

Doorsnede A-A

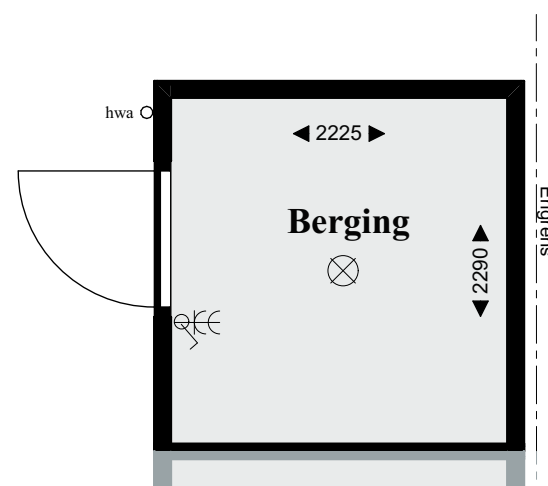

Berging






Voorgevel Linkerzijgevel Achtergevel

Renvooi

ELEKTRA	
OMSCHRIJVING	SYMBOOL/ARCERING
lichtpunt	⊗
wandlichtpunt	⊗
bewegingssensor in plafond	⊗
bewegingssensor op wand	⊗
enkeelpolige schakelaar	⊗
wisselschakelaar	⊗
kamerthermostaat bedraad 1500 + vloer	TH
loze leiding	—○—
aansluitpunt CAI bedraad en afgemonteerd	● CAI
aansluitpunt CAI loze leiding	○ CAI
aansluitpunt UTP bedraad en afgemonteerd	● UTP
aansluitpunt UTP loze leiding	○ UTP
elektrisch deurslot	⊗

ELEKTRA	
OMSCHRIJVING	SYMBOOL/ARCERING
videfoon 1500+	⊗
schel	⊗
bedrukker	⊗
rookmelder aangesloten op lichtnet	⊗
meerpolige schakelaar met aanduiding bediende lichtpunten	a ⊗ b
dimmer schakelaar	⊗
wandcontactdoos enkel met randaarde	⊗
wandcontactdoos dubbel met randaarde	⊗
wandcontactdoos driedubbel met randaarde	⊗
schakelaar mechanische ventilatie 1250 + vloer	● MV
CO2 sensor mechanische ventilatie 1250 + vloer	⊗
data aansluiting bedraad (2-voudig)	⊗
schermerschakelaar	● SS

29-06-2023  
Lage Giessen te Hoornaar  
Appartement Bwnr. 04

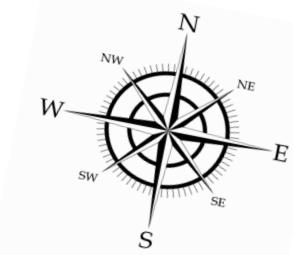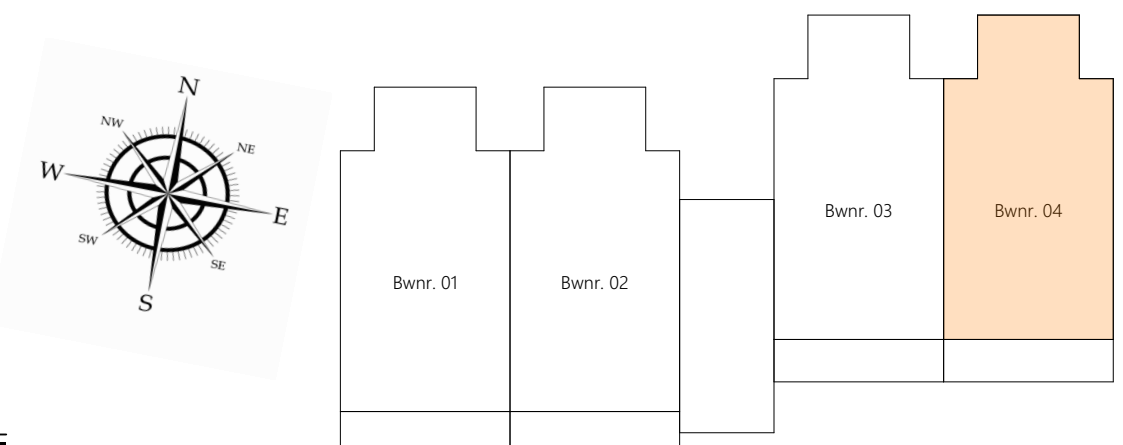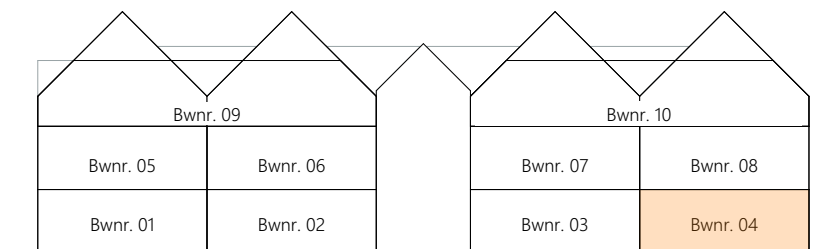

Verkooptekening



De tekeningen en bijbehorende stukken zijn met de grootst mogelijke zorg samengesteld. De weergegeven maatvoeringen betreffen 'circa' maten. Maatafwijkingen en wijzigingen, o.a. ten gevolge van planuitwerking, uitvoering, voorschriften, overheidsbepalingen en dergelijke voorbehouden. Er kunnen derhalve geen rechten aan ontleend worden.

