



Voorgevel




Rechterzijgevel

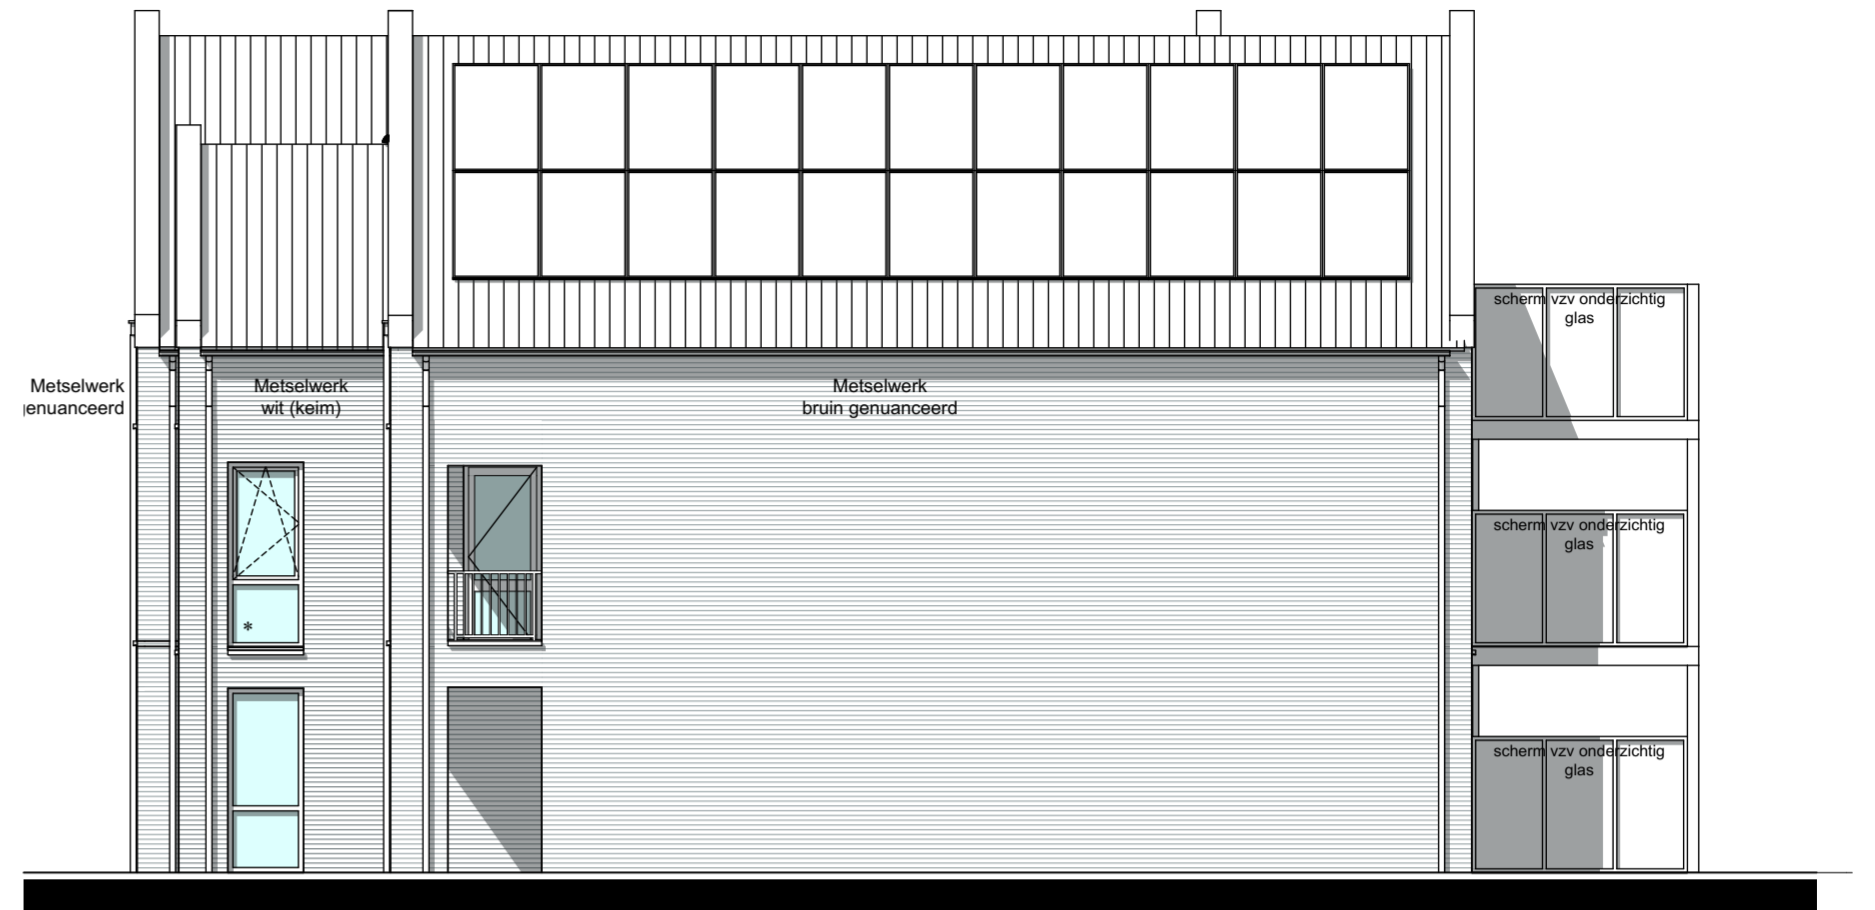


Achtergevel

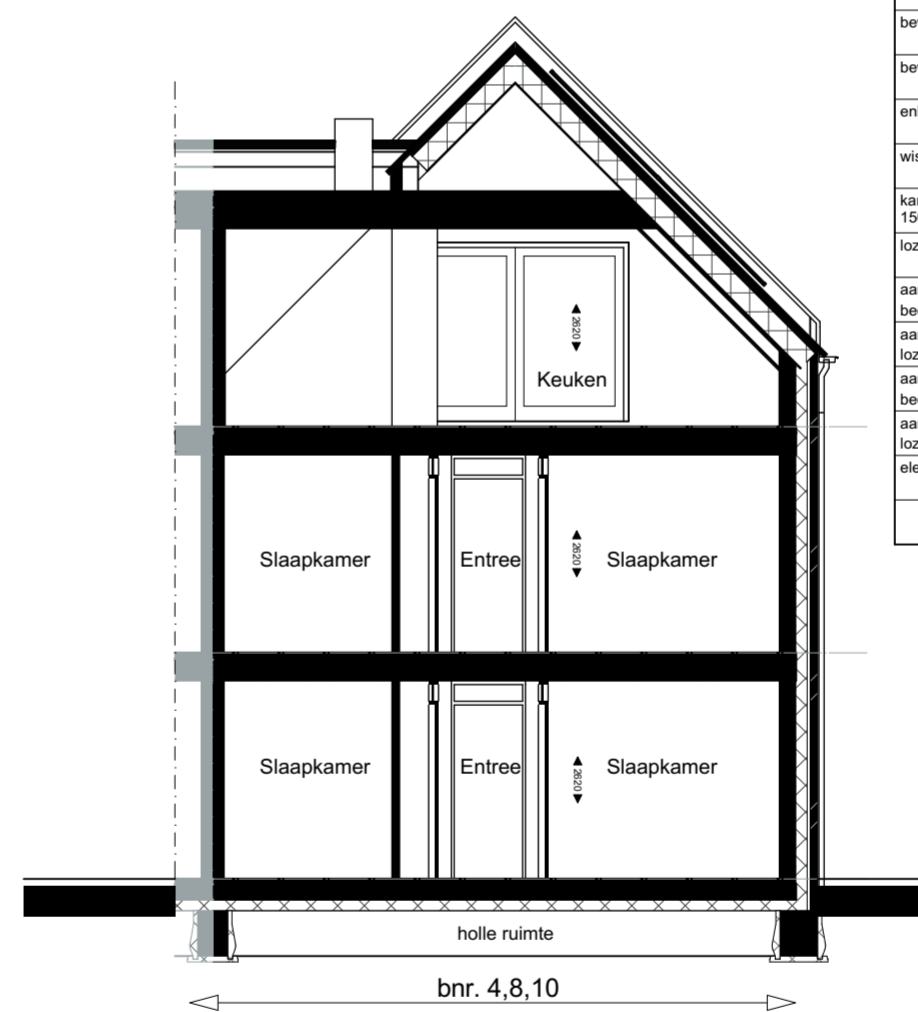


Doorsnede A-A

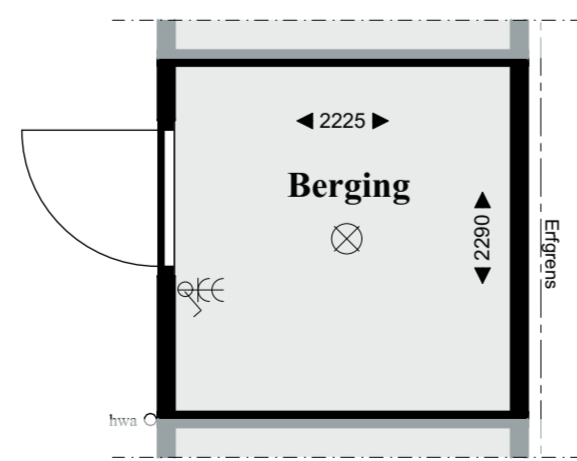


Berging

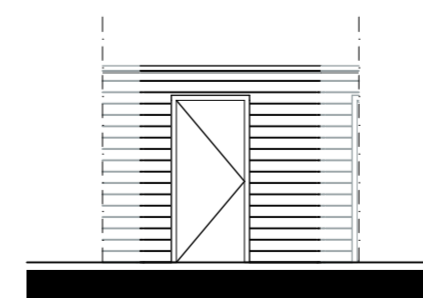



Voorgevel

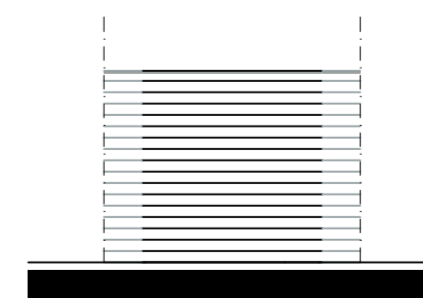

Achtergevel

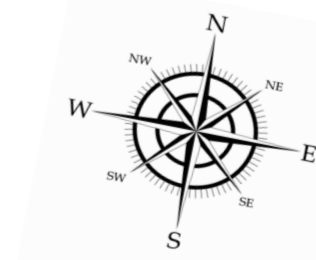

Verkoopstekening

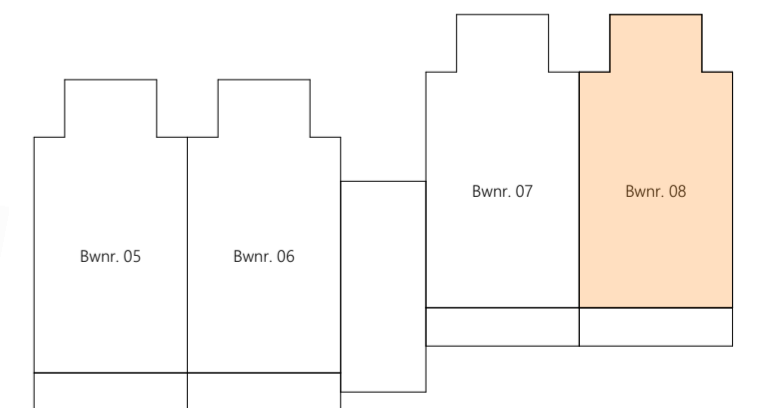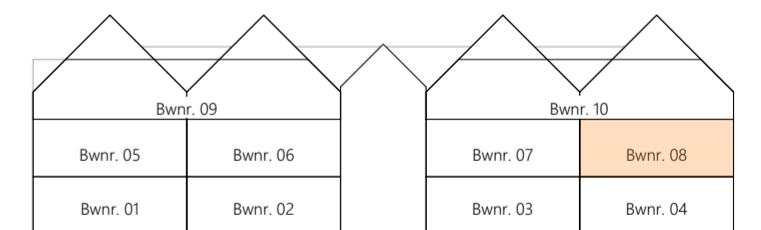

Renvooi

OMSCHRIJVING	SYMBOOL/ARCERING
lichtpunt	⊗
wandlichtpunt	⊗
bewegingsensor in plafond	⊗
bewegingsensor op wand	⊗
enkelpolige schakelaar	⊗
wisselschakelaar	⊗
kamerthermostaat bedraad 1500 + vloer	TH
loze leiding	○
aansluitpunt CAI bedraad en afgemonteerd	● CAI
aansluitpunt CAI loze leiding	○ CAI
aansluitpunt UTP bedraad en afgemonteerd	● UTP
aansluitpunt UTP loze leiding	○ UTP
elektrisch deurslot	⊗

OMSCHRIJVING	SYMBOOL/ARCERING
videofon 1500+	⊗
schel	⊗
bedrukker	⊗
rookmelder aangesloten op lichtnet	⊗
meerpolige schakelaar met aanduiding bediende lichtpunten	a ⊗ b
dimmer schakelaar	⊗
wandcontactdoos enkel met randlaar	⊗
wandcontactdoos dubbel met randlaar	⊗
wandcontactdoos driedubbel met randlaar	⊗
schakelaar mechanische ventilatie 1250 + vloer	● MV
CO2 sensor mechanische ventilatie 1250 + vloer	●
data aansluiting bedraad (2-voudig)	⊗
schemerschakelaar	⊗

29-06-2023
Lage Giessen te Hoornaar
Appartement Bwnr. 08

De tekeningen en bijbehorende stukken zijn met de grootst mogelijke zorg samengesteld. De weergegeven matvoeringen betreffen 'circa' maten. Maatafwijkingen en wijzigingen, o.a. ten gevolge van planuitwerking, uitvoering, voorschriften, overheidsbepalingen en dergelijke voorbehouden. Er kunnen derhalve geen rechten aan ontleend worden.

