


Voorgevel



Achtergevel



Linkerzijgevel

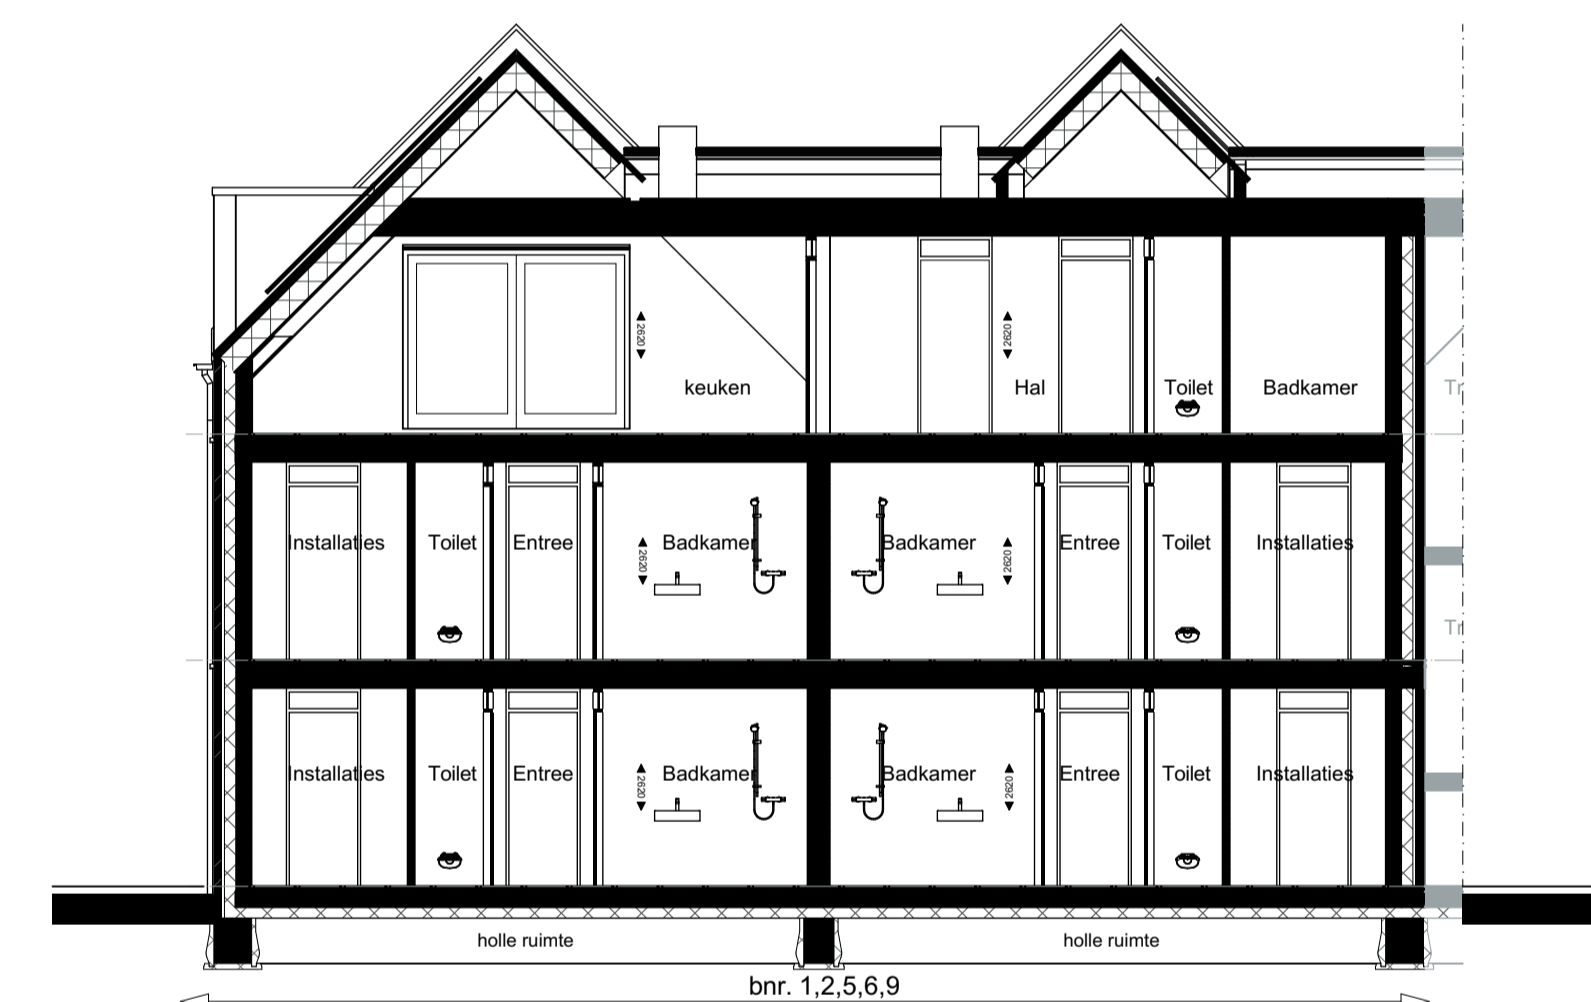


Doorsnede A-A

Renvooi

OMSCHRIJVING	SYMBOLAARCIERING
schakelpunt	
wandlichtpunt	
bewegingsensor in plafond	
bewegingsensor op wand	
enkeelpolige schakelaar	
wisselschakelaar	
kamerthermostaat bedraad 1500 + vloer	
toegleiding	
aansluitpunt CAI bedraad en afgemonteerd	
aansluitpunt CAI loze leiding	
aansluitpunt UTP bedraad en afgemonteerd	
aansluitpunt UTP loze leiding	
elektrisch deurslot	

OMSCHRIJVING	SYMBOLAARCIERING
videofon 1500+	
schakel	
bedrukker	
rookmelder aangesloten op lichtnet	
meerpolige schakelaar met aansluiting bedrade lichtpunten	
dimmer schakelaar	
wandcontactdoos enkel met randafde	
wandcontactdoos dubbel met randafde	
wandcontactdoos driedubbel met randafde	
schakelaar mechanische ventilatie 1250 + vloer	
CO2 sensor mechanische ventilatie 1250 + vloer	
data aansluiting bedraad (2-voudig)	
schemerschakelaar	



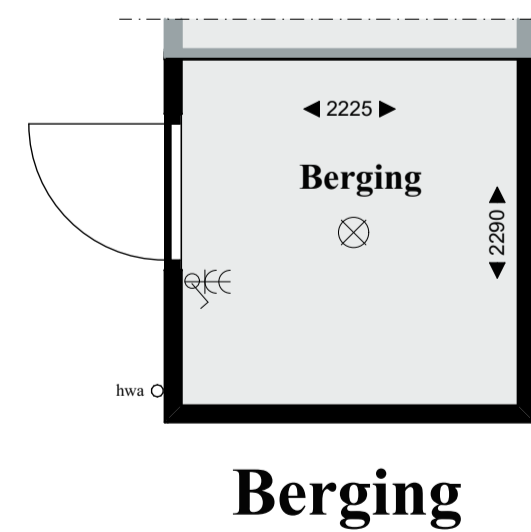


Berging



Voorgevel Linkerzijgevel Achtergevel

29-06-2023
Lage Giessen te Hoornaar
Penthouse Bwnr. 09

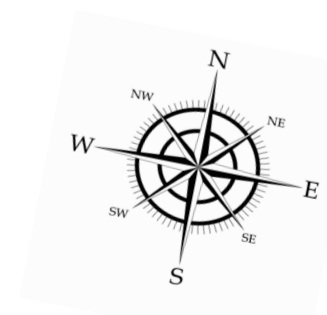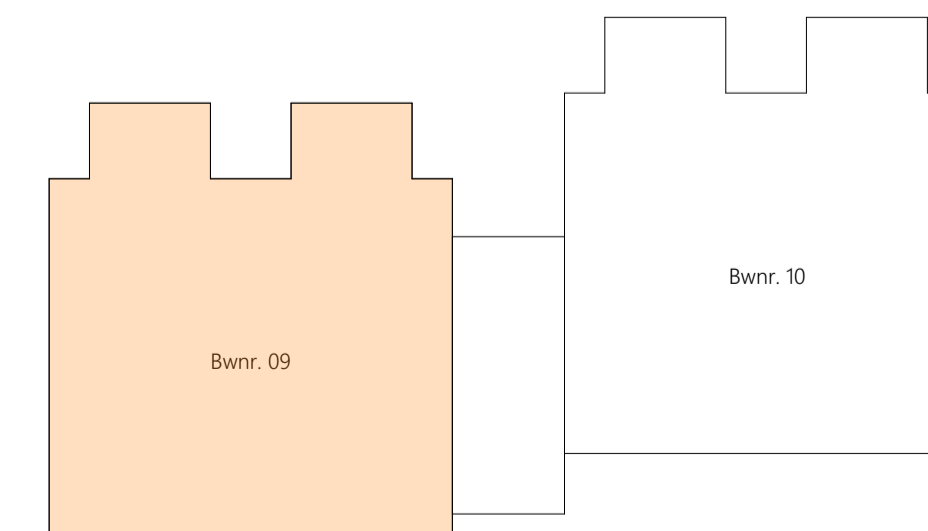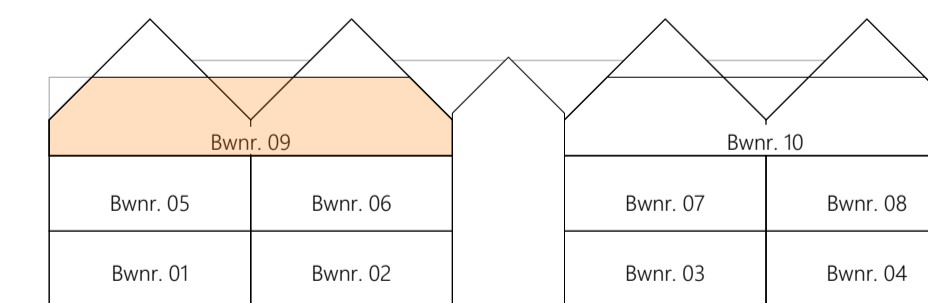

Verkooptekening

Lage Giessen
HOORNAAR

1:50
0 1 2 3 4 5

De tekeningen en bijbehorende stukken zijn met de grootst mogelijke zorg samengesteld. De weergegeven maatvoeringen betreffen 'circa' maten. Maatwijkingen en wijzigingen, o.a. ten gevolge van planmatwerking, uitvoering, voorschriften, overheidsbepalingen en dergelijke voorbeelden. Er kunnen derhalve geen rechten aan ontleend worden.